


รายการประกอบแบบผังบริเวณ

- 1.ถนน ค.ส.ล. ความหนา 0.15 ม. พื้นที่ไม่น้อยกว่า 550.00 ตร.ม.
- 2.บล็อคทางเท้าคอนกรีต พื้นที่ไม่น้อยกว่า 203.00 ตร.ม.
- 3.ขอบคันหินค.ส.ล. ชนิดหล่อในที่ ความยาวไม่น้อยกว่า 217.00 ม.
- 4.ปลูกหญ้านวลน้อย พื้นที่ไม่น้อยกว่า 162.00 ตร.ม.
- 5.งานวางท่อระบายน้ำ Ø 0.60 ม. ความยาวไม่น้อยกว่า 60.00 ม.
- 6.งานบ่อพัก ค.ส.ล. ตามแบบ จำนวน 9 บ่อ
- 7.แนวขยายเขตไฟฟ้า ติดตั้งหม้อแปลง ขนาด 500 kva.
- 8.เสาไฟฟ้าสองส่วาระบบโซลาร์เซลล์ สูง 7 เมตร จำนวน 6 ต้น

***หมายเหตุ ตำแหน่งติดตั้งถังเก็บน้ำ บิมน้ำ ถังบำบัดน้ำเสีย บ่อพัก แนวท่อระบายน้ำ โคมไฟ ถนน ไม่ยื่นคน สามารถปรับเปลี่ยนตำแหน่งที่เหมาะสมตามสภาพการใช้งาน และถูกต้องตามหลักวิชาการ ทั้งนี้ขอให้อยู่ในดุลยพินิจของผู้ควบคุมงานก่อสร้าง

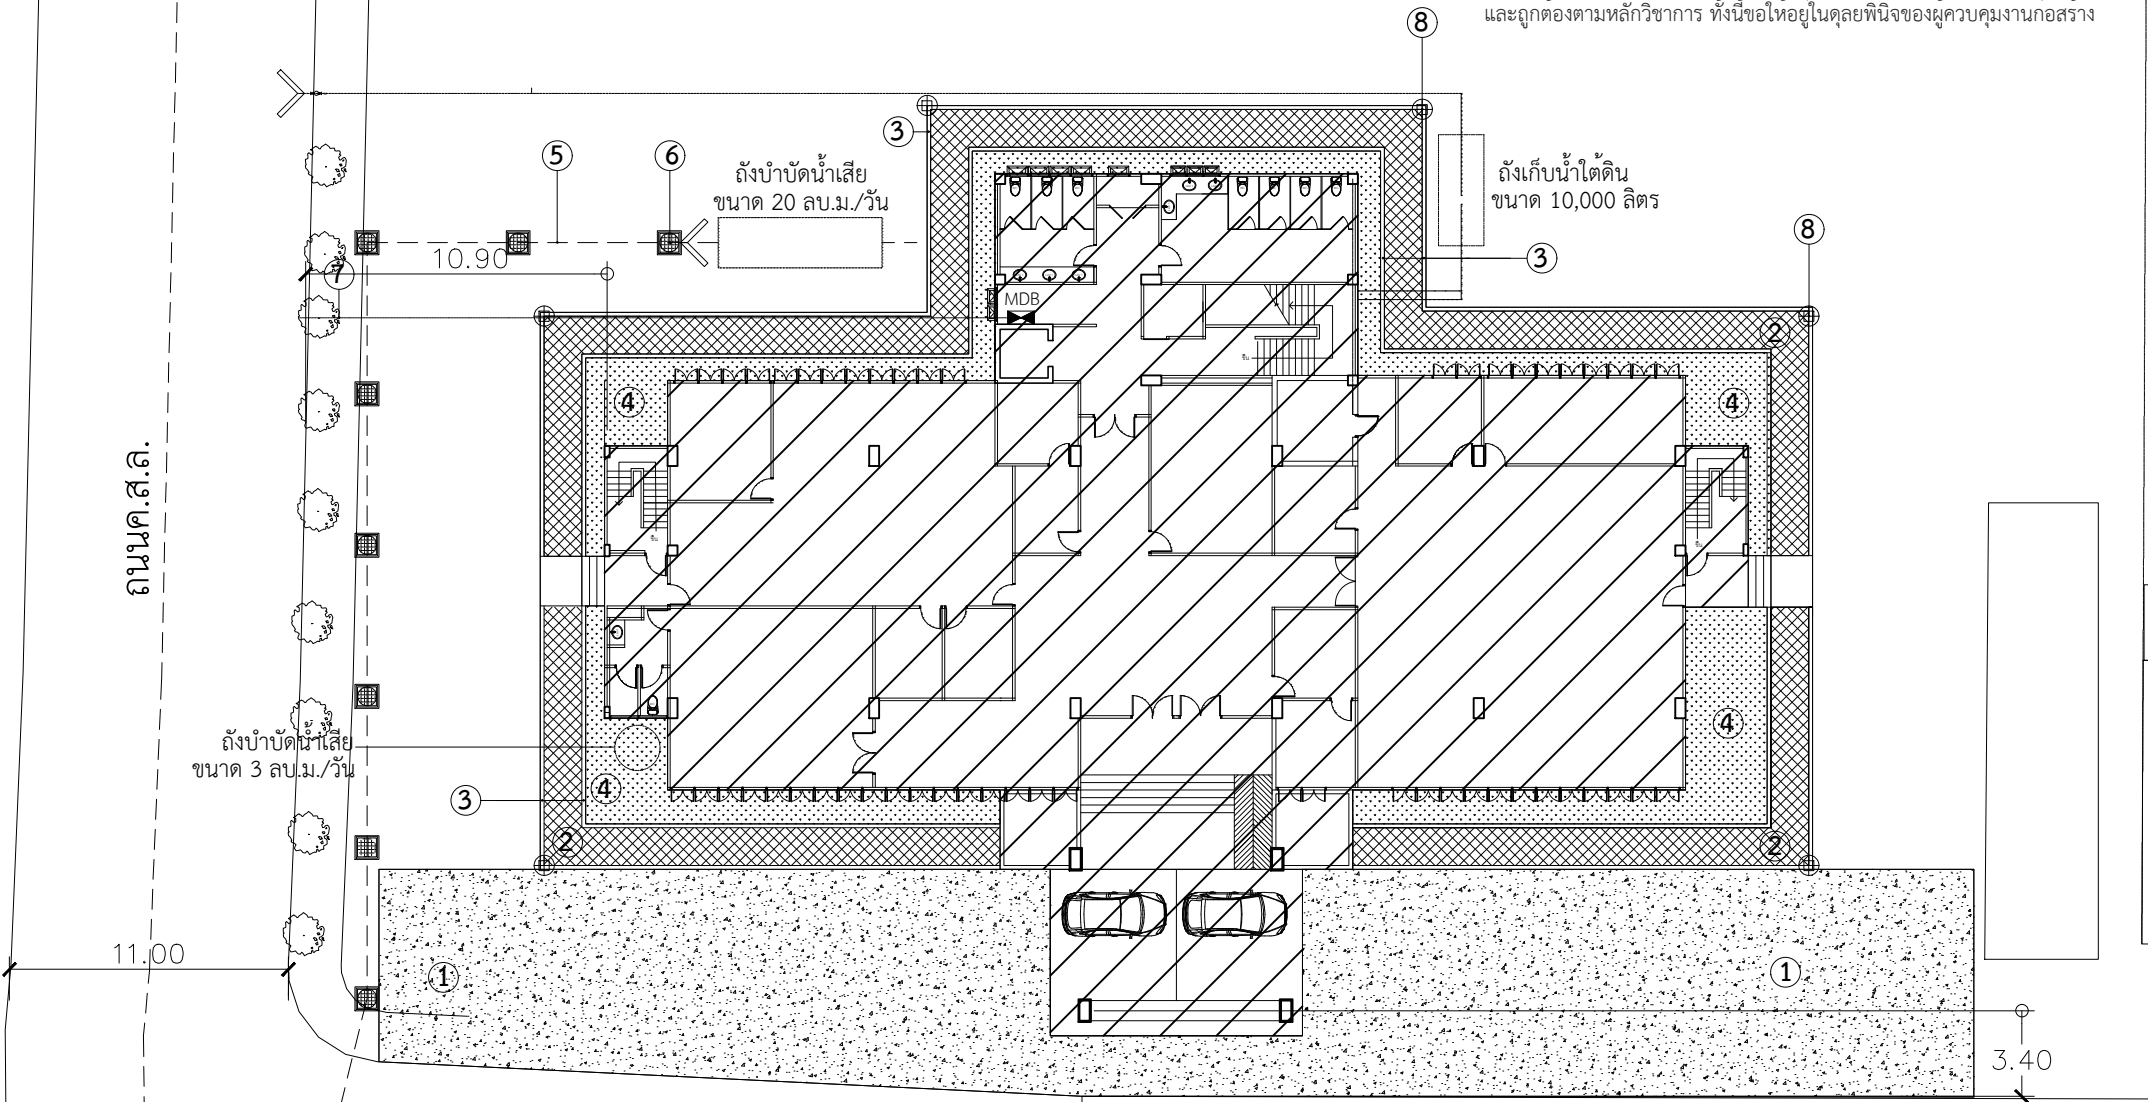

โครงการ
โครงการก่อสร้างที่ทำการ
ตำรวจภูธรจังหวัดอุดรธานี
สูง 5 ชั้น

เจ้าของงาน
ตำรวจภูธรจังหวัดอุดรธานี

ผังบริเวณ

คณะกรรมการจัดทำร่างขอบเขต

(พันตำรวจเอกโกวิท ย์ สวัสดิ์มงคล)
ผู้กำกับการฝ่ายอำนวยการตำรวจภูธรจังหวัดอุดรธานี

(นายคมสัน บึงขาวพล)
วิศวกรโยธายาโยธาปฏิบัติการ

(ร้อยตำรวจเอกสุรศักดิ์ สันทรโก)
รองสารวัตรฝ่ายอำนวยการตำรวจภูธรจังหวัดอุดรธานี

(ร้อยตำรวจโทอภิชาติ บุญศิริ)
รองสารวัตร(งานสืบสวน)สถานีตำรวจภูธรบ้านผือ

แสดงแบบ
ผังบริเวณ

วัน - เดือน - ปี
22 กันยายน 2568

มาตราส่วน
1 : 300

แผ่นที่
1

จำนวนแผ่น
1

แบบแปลนวิศวกรรมได้ใช้ จำนวน 10 ชุด และแบบแปลนได้ใช้ จำนวน 10 ชุด
จะต่างจากชุดที่ส่งมอบขนาด จำนวน 10 ชุด

เชื่อมต่อบ่อพักน้ำเสียเดิม

โรงอาหาร

ถนนค.ส.ล. ผิวจราจรแอสฟัลท์



ผังบริเวณ

มาตราส่วน 1 : 300